



Hörnvägen 3B




Skala 1:100

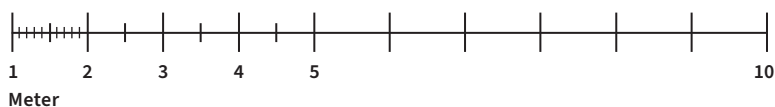

| Hörnvägen 3B | | | | |
|--------------|--------|-----------|--------------------|----------|
| Lgh nr | Våning | Antal rum | Yta m ² | Hyra/mån |
| 39 | BV | 3 | 76 | 8 368:- |

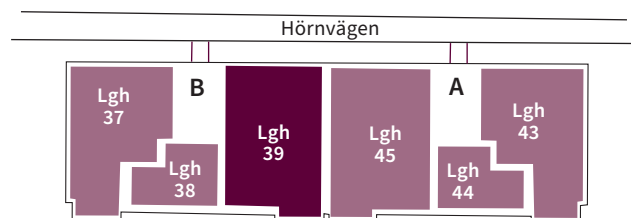

Hörnvägen 3 - Bottenvåning

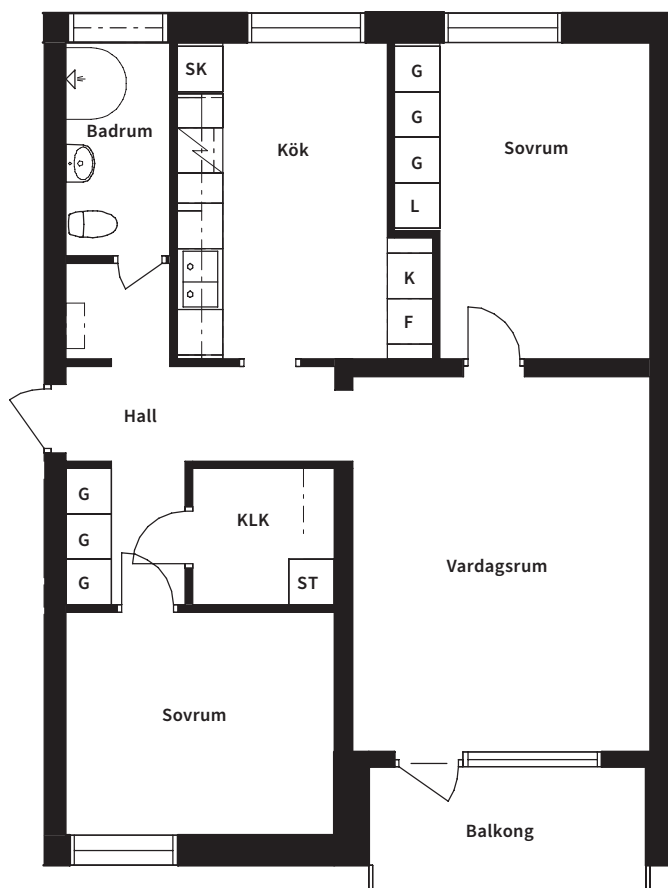

| Förteckning över förkortningar | |
|--------------------------------|------------|
| K | Kyl |
| F | Frys |
| SK | Skafteri |
| ST | Städsåp |
| G | Garderob |
| L | Linnesåp |
| KLK | Klådåmmare |